


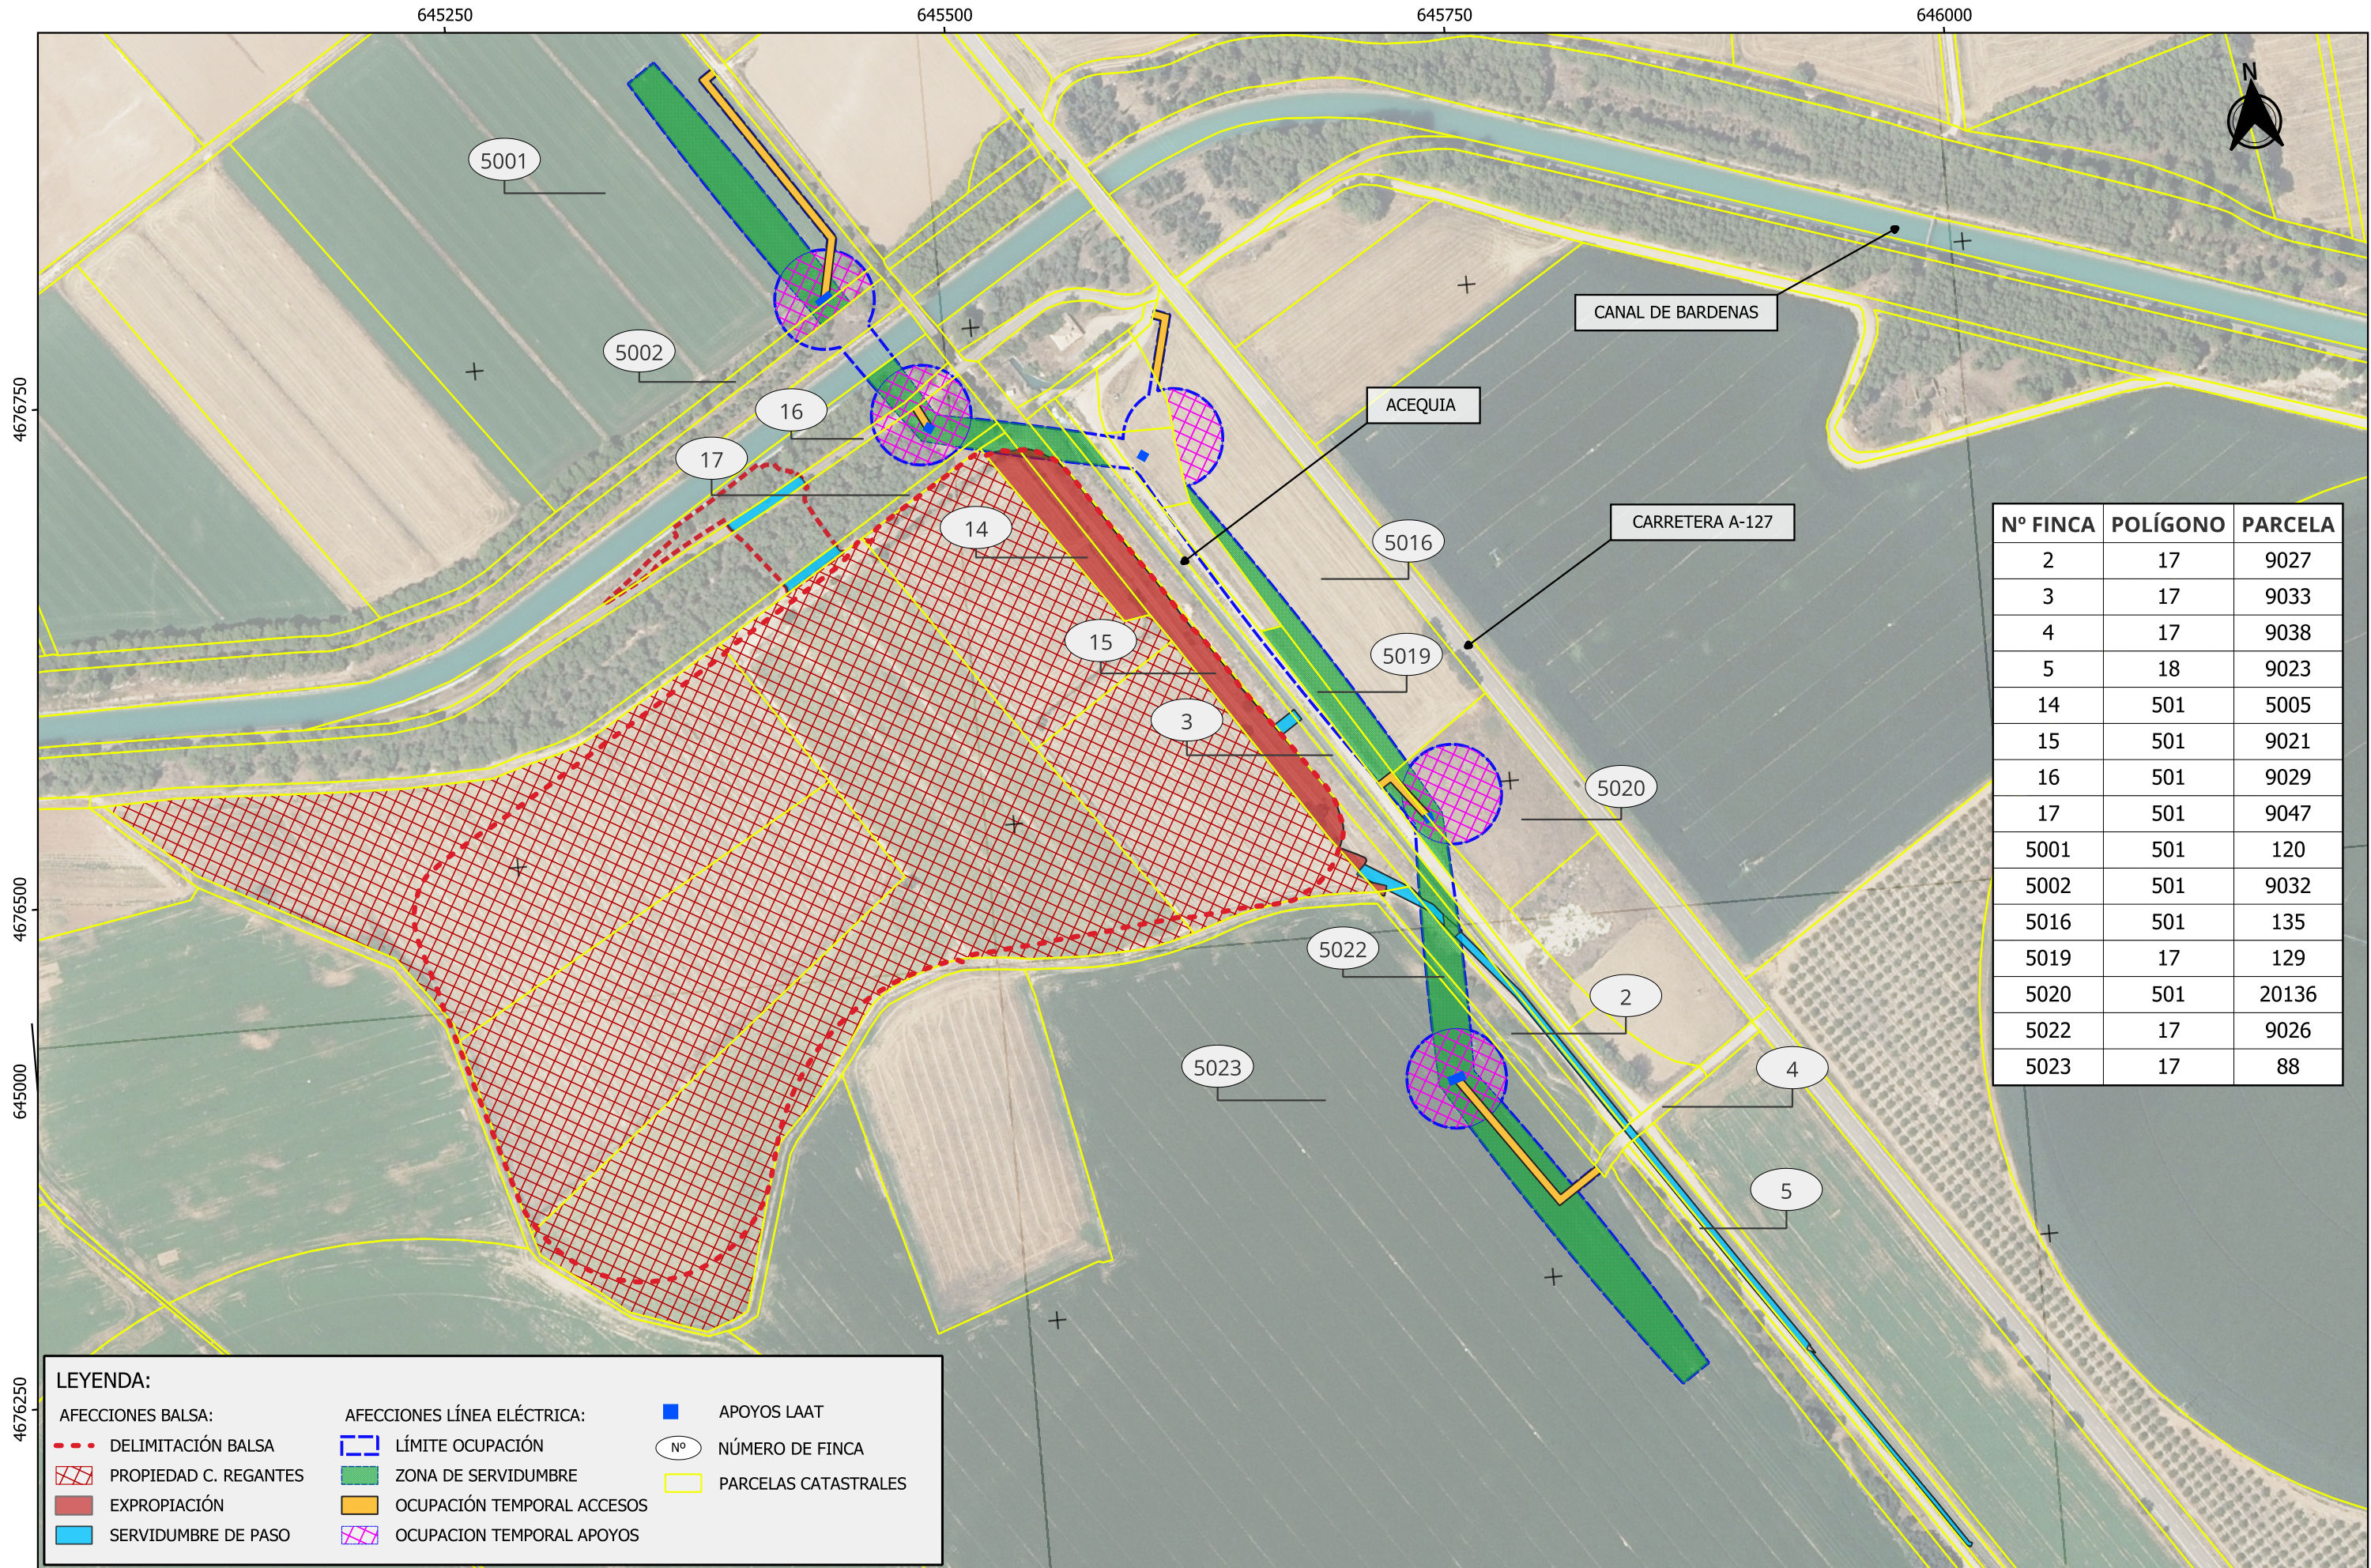

Nº FINCA	POLÍGONO	PARCELA
2	17	9027
3	17	9033
4	17	9038
5	18	9023
14	501	5005
15	501	9021
16	501	9029
17	501	9047
5001	501	120
5002	501	9032
5016	501	135
5019	17	129
5020	501	20136
5022	17	9026
5023	17	88

LEYENDA:

AFECCIONES BALSA:

- DELIMITACIÓN BALSA
- PROPIEDAD C. REGANTES
- EXPROPIACIÓN
- SERVIDUMBRE DE PASO

AFECCIONES LÍNEA ELÉCTRICA:

- LÍMITE OCUPACIÓN
- ZONA DE SERVIDUMBRE
- OCUPACIÓN TEMPORAL ACCESOS
- OCUPACION TEMPORAL APOYOS

APOYOS LAAT

- NÚMERO DE FINCA
- PARCELAS CATASTRALES



VICEPRESIDENCIA
TERCERA DEL GOBIERNO

MINISTERIO
PARA LA TRANSICIÓN ECOLÓGICA
Y EL RETO DEMOGRÁFICO



TÍTULO DEL PROYECTO:

PROYECTO DE BALSA DE REGULACIÓN DEL CANAL DE
BARDENAS EN EL PK 66.500 (ZG/BIOTA).

EXPEDIENTE Nº 1. (ZB-222)

Elaborado por:

SERVICIO DE EXPROPIACIONES

ESCALA (A3):

1:3.000
0 25 50 75 100 m

FECHA:

MAYO 2025

S.R.C
EPSG:25830
ETRS 89/UTM 30N

TÍTULO DEL PLANO:

RELACIÓN DE FINCAS AFECTADAS POR EL
EXPEDIENTE EXPROPIATORIO DEL PROYECTO DE
BALSA DE REGULACIÓN DEL CANAL DE BARDENAS Y
DESVÍO DE LAAT, EN T.M. BIOTA (ZG)

PLANO Nº:

1

Hoja 1 de 1